



IV.3 Modification des pièces du PLU

Le plan de zonage (1/5000^{ème}) :


■ Plan de zonage AVANT :

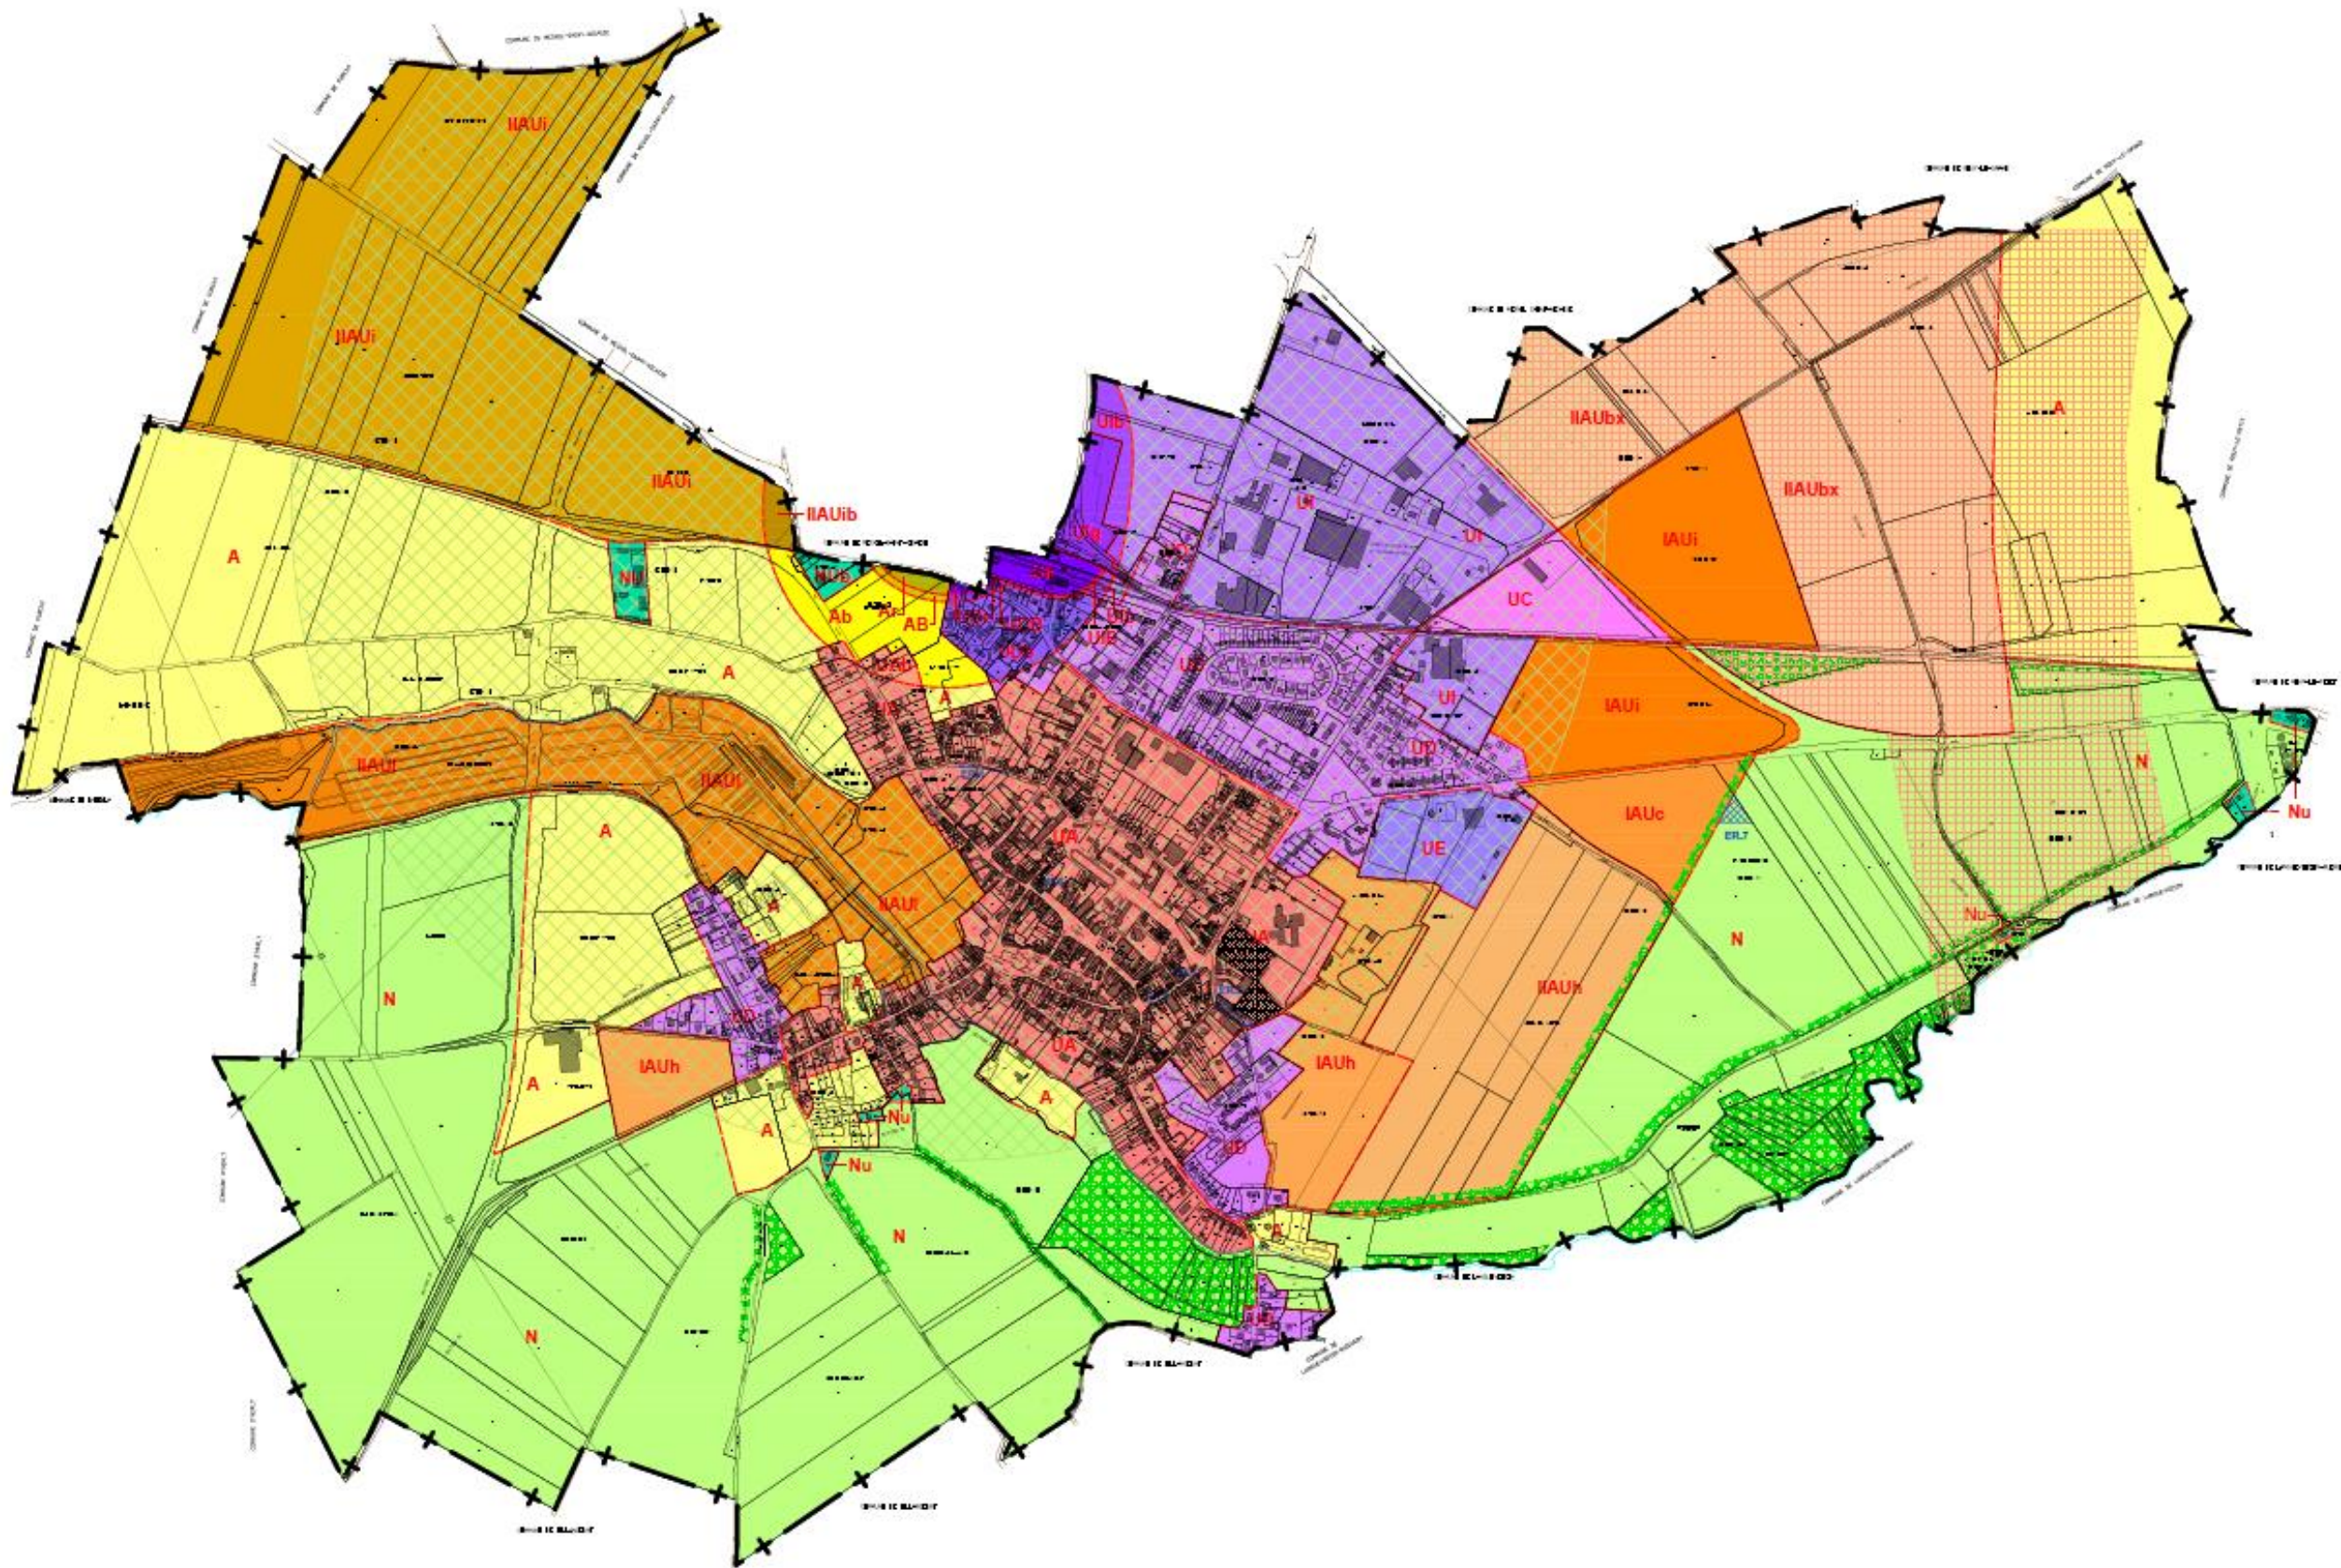

■ Plan de zonage AVANT : zoom sur l'emplacement réservé VNF :

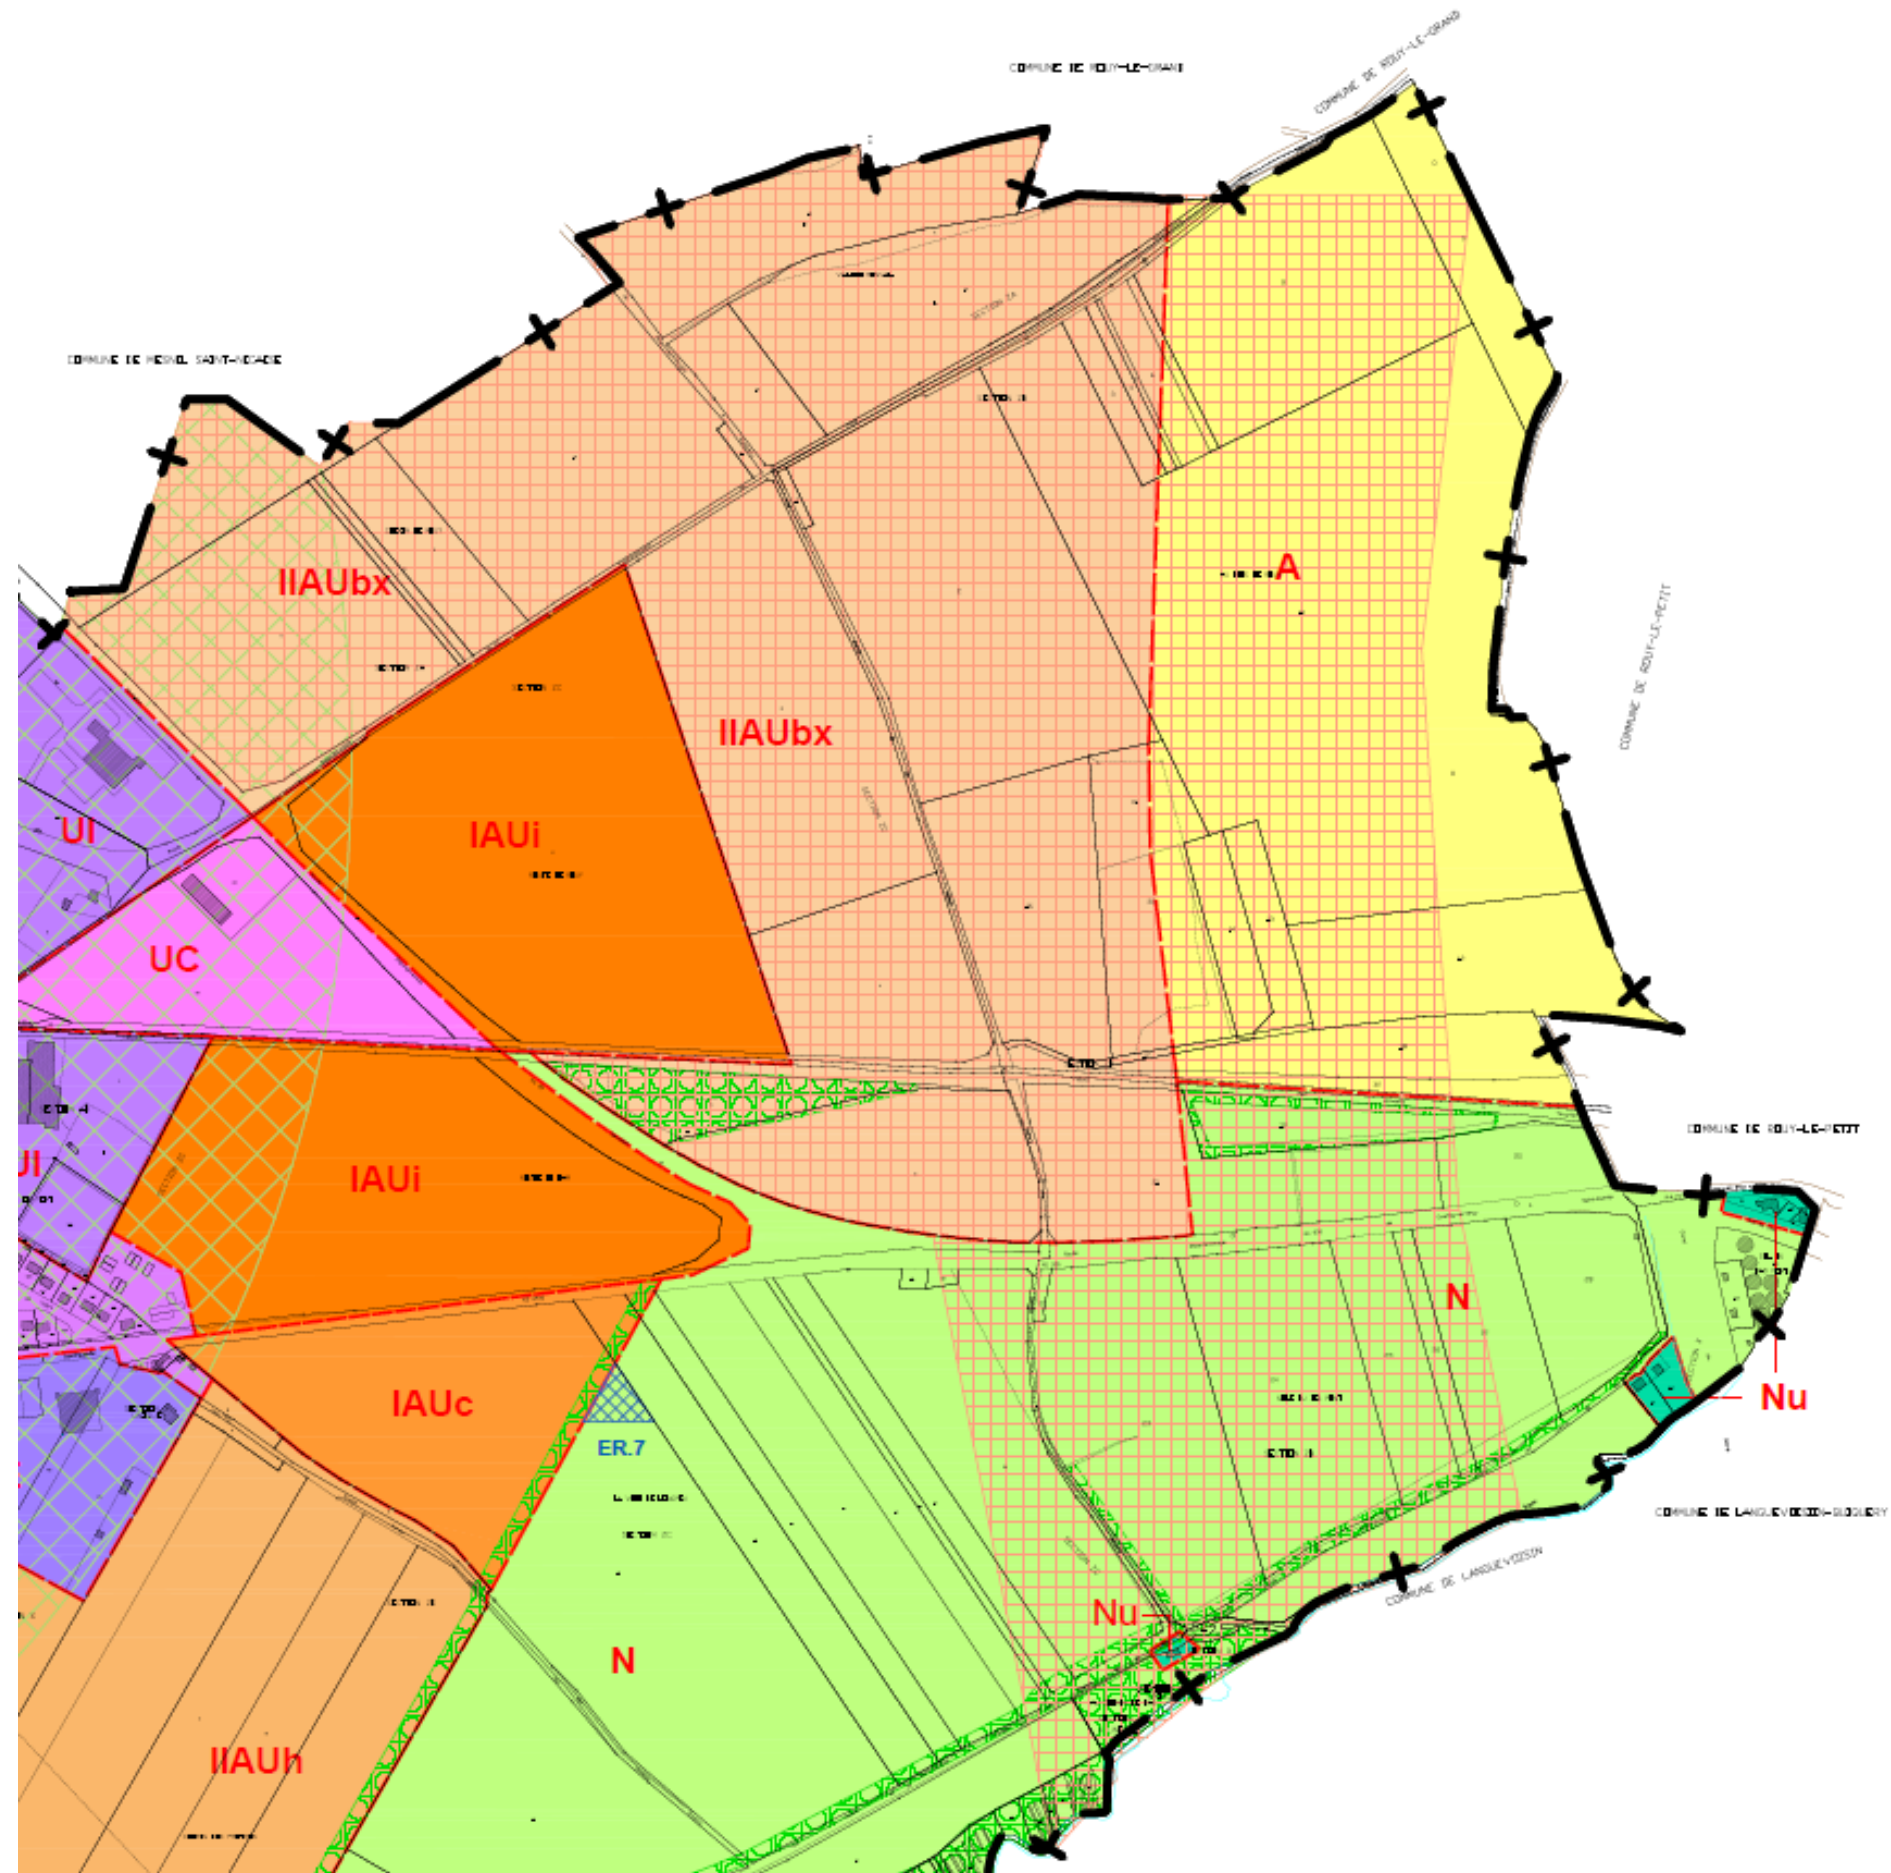

■ Plan de zonage APRES :

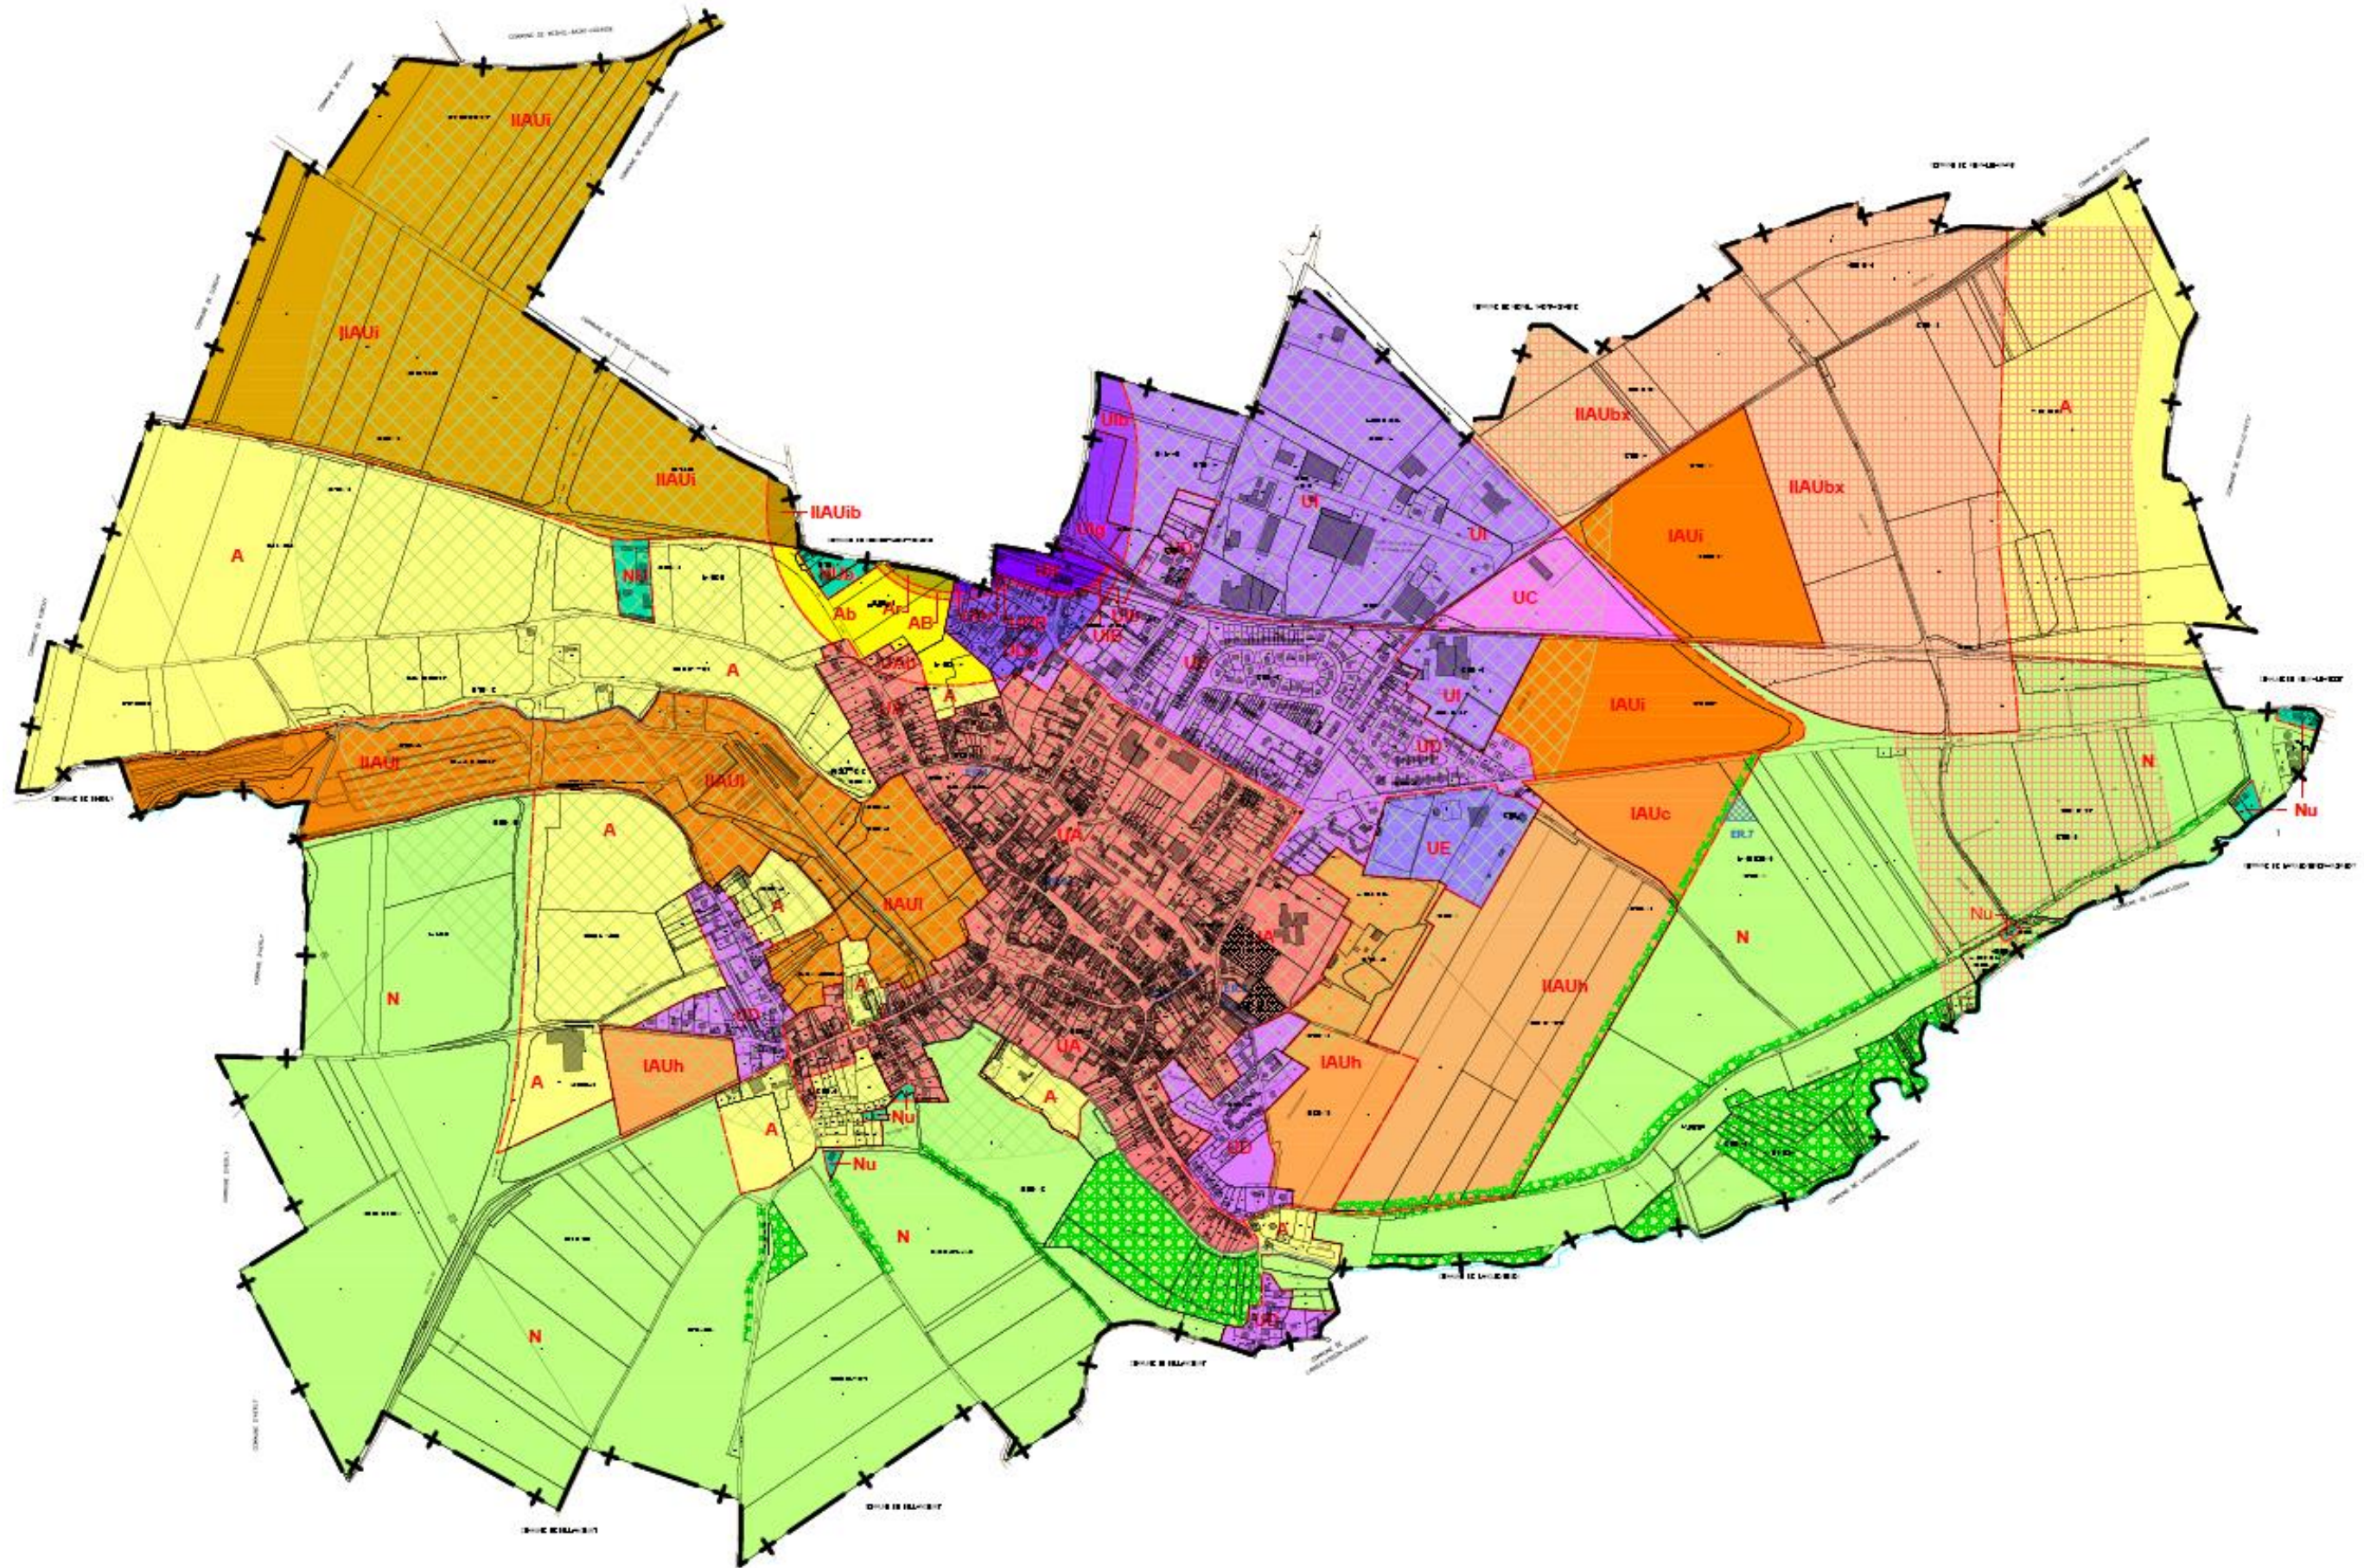

■ Plan de zonage APRES : zoom sur l'emplacement réservé VNF :

